

*free*

# DOSSIER D'INFORMATION MAIRIE



*free*  
mobile

**OPÉRATEUR :** Free Mobile  
**CODE SITE :** 69202\_024\_19  
**ADRESSE DU SITE :** 5B Place Saint Luc  
**COMMUNE :** 69110 Sainte-Foy-lès-Lyon  
**DATE :** 11/02/2025

## |RÉFÉRENCES ET DESCRIPTIF DU PROJET

**OPÉRATEUR :** FREE MOBILE  
**COMMUNE :** Sainte-Foy-lès-Lyon  
**NOM DU SITE :** 69202\_024\_Place Saint Luc\_19  
**CODE SITE :** 69202\_024\_19  
**ADRESSE :** 5B Place Saint Luc - 69110 Sainte-Foy-lès-Lyon  
**TYPE DE SUPPORT :** Immeuble  
**PROJET DE :** Nouvelle antenne relais  
**COORDONNÉES  
GÉOGRAPHIQUES :** X = 791628.29, Y = 2086323.76  
Longitude : 4.799562, Latitude : 45.75022

## CONTACT FREE MOBILE

**NOM :** Lucas MANUEL  
Responsable des Relations avec les Collectivités Territoriales  
**E-MAIL :** Imanuel@free-mobile.fr  
**ADRESSE :** Free Mobile  
16 rue de la Ville l'Évêque  
75008 Paris

## SOMMAIRE

|   |    |
|---|----|
| 1. Synthèse et motivation du projet .....                                     | 4  |
| 2. Descriptif détaillé du projet et des installations .....                   | 4  |
| 3. Calendrier indicatif du projet .....                                       | 7  |
| 4. Adresse et coordonnées de l'emplacement de l'installation .....            | 7  |
| 5. Plan de situation à l'échelle .....  | 8  |
| 6. Plan de cadastre .....   | 10 |
| 7. Photographies du lieu d'implantation et photomontage avant/après .....     | 11 |
| 8. Déclaration ANFR .....   | 14 |
| 9. Plans du projet .....  | 15 |
| 10. Éléments relatifs à l'installation d'un périmètre de sécurité .....       | 23 |
| 11. Documents pédagogiques élaborés par l'Etat .....                          | 23 |
| 12. Engagements de Free Mobile au titre de la protection et de la santé ..... | 24 |
| 13. Engagements de Free Mobile au titre de la transparence .....              | 25 |



13POL3003T10000110415

## **1. Synthèse et motivation du projet**

**En tant que titulaire de licences 3G, 4G et 5G, Free Mobile est soumis à des obligations nationales qui concernent notamment la couverture de la population, la qualité de service et sa disponibilité**, le paiement de redevances, la fourniture de certains services ainsi que **la protection de la santé et de l'environnement**.

**Free Mobile est notamment impliquée dans le programme national de résorption des zones blanches** ainsi que dans l'ensemble des programmes de couverture ciblée mis en place en partenariat avec les pouvoirs publics et les collectivités locales.

La couverture des territoires en services de communications et services mobiles est adaptée à la réalité des usages et permet aux territoires d'apporter à leurs administrés les moyens de communications indispensables à leur vie personnelle et professionnelle.

Ainsi, **Free Mobile travaille continuellement à répondre aux attentes des abonnés et collectivités et contribuer à l'aménagement numérique des territoires et sa pérennité en anticipant les évolutions des besoins et usages**.

Le déploiement et le fonctionnement des antennes-relais est strictement encadré par la loi.

Le spectre de fréquences accessibles par l'opérateur est réglementé et fait l'objet d'autorisations assorties d'obligations réglementaires.

Chaque nouvelle antenne ou modification doit faire l'objet d'une autorisation d'émettre dans une bande de fréquences donnée de la part de l'ANFR avant d'être mise en service. L'ANFR vérifie notamment que les seuils sanitaires d'exposition du public aux rayonnements électromagnétiques sont respectés.

## **2. Descriptif détaillé du projet et des installations**

### **Descriptif du projet**

Dans le cadre du projet décrit dans ce dossier, Free Mobile projette l'installation d'une antenne-relais émettant sur les bandes de fréquences 700/900/1800/2100/2600 MHz, pour contribuer à la couverture de votre commune en 3G, 4G et 5G.

Ce projet consiste à installer des antennes dans des cheminées en résine et des faisceaux hertziens sur la terrasse du bâtiment.

### **Caractéristiques d'ingénierie**

| <b>Nombre d'antennes</b>  | <b>Existantes : 0</b> | <b>À ajouter : 3</b> | <b>À modifier : 0</b> |
|---------------------------|-----------------------|----------------------|-----------------------|
| <b>Type</b>               |                       | Panneaux             |                       |
| <b>Technologies</b>       |                       | 3G / 4G / 5G         |                       |
| <b>Azimuts (S1/S2/S3)</b> |                       | 30°<br>150°<br>300°  |                       |

## Antennes

| Azimut | Technologie<br>Bande de<br>fréquence | Hauteur<br>Support<br>/ sol | Hauteur<br>Support<br>/ NGF <sup>(1)</sup> | HBA <sup>(2)</sup><br>/ sol | HBA<br>NGF  | HMA <sup>(3)</sup><br>/ sol | HMA /<br>NGF | PIRE<br>(dbW) | PAR<br>(dbW) | Tilt |
|--------|--------------------------------------|-----------------------------|--|-----------------------------|-------------|-----------------------------|--------------|---------------|--------------|------|
| 30°    | <b>4G</b><br>700 MHz                 | 19.40 m                     | 294.40<br>m                                | 15.50<br>m                  | 290.50<br>m | 16.55<br>m                  | 291.55<br>m  | 31            | 28.85        | 6°   |
|        | <b>5G</b><br>700 MHz                 | 19.40 m                     | 294.40<br>m                                | 15.50<br>m                  | 290.50<br>m | 16.55<br>m                  | 291.55<br>m  | 31            | 28.85        | 6°   |
|        | <b>3G</b><br>900 MHz                 | 19.40 m                     | 294.40<br>m                                | 15.50<br>m                  | 290.50<br>m | 16.55<br>m                  | 291.55<br>m  | 29            | 26.85        | 6°   |
|        | <b>4G</b><br>1800 MHz                | 19.40 m                     | 294.40<br>m                                | 15.50<br>m                  | 290.50<br>m | 16.55<br>m                  | 291.55<br>m  | 33            | 30.85        | 4°   |
|        | <b>4G</b><br>2100 MHz                | 19.40 m                     | 294.40<br>m                                | 15.50<br>m                  | 290.50<br>m | 16.55<br>m                  | 291.55<br>m  | 33            | 30.85        | 4°   |
|        | <b>4G</b><br>2600 MHz                | 19.40 m                     | 294.40<br>m                                | 15.50<br>m                  | 290.50<br>m | 16.55<br>m                  | 291.55<br>m  | 33            | 30.85        | 4°   |
| 150°   | <b>4G</b><br>700 MHz                 | 19.40 m                     | 294.40<br>m                                | 15.50<br>m                  | 290.50<br>m | 16.55<br>m                  | 291.55<br>m  | 31            | 28.85        | 6°   |
|        | <b>5G</b><br>700 MHz                 | 19.40 m                     | 294.40<br>m                                | 15.50<br>m                  | 290.50<br>m | 16.55<br>m                  | 291.55<br>m  | 31            | 28.85        | 6°   |
|        | <b>3G</b><br>900 MHz                 | 19.40 m                     | 294.40<br>m                                | 15.50<br>m                  | 290.50<br>m | 16.55<br>m                  | 291.55<br>m  | 29            | 26.85        | 6°   |
|        | <b>4G</b><br>1800 MHz                | 19.40 m                     | 294.40<br>m                                | 15.50<br>m                  | 290.50<br>m | 16.55<br>m                  | 291.55<br>m  | 33            | 30.85        | 4°   |
|        | <b>4G</b><br>2100 MHz                | 19.40 m                     | 294.40<br>m                                | 15.50<br>m                  | 290.50<br>m | 16.55<br>m                  | 291.55<br>m  | 33            | 30.85        | 4°   |
|        | <b>4G</b><br>2600 MHz                | 19.40 m                     | 294.40<br>m                                | 15.50<br>m                  | 290.50<br>m | 16.55<br>m                  | 291.55<br>m  | 33            | 30.85        | 4°   |
| 300°   | <b>4G</b><br>700 MHz                 | 19.40 m                     | 294.40<br>m                                | 15.50<br>m                  | 290.50<br>m | 16.55<br>m                  | 291.55<br>m  | 31            | 28.85        | 6°   |
|        | <b>5G</b><br>700 MHz                 | 19.40 m                     | 294.40<br>m                                | 15.50<br>m                  | 290.50<br>m | 16.55<br>m                  | 291.55<br>m  | 31            | 28.85        | 6°   |
|        | <b>3G</b><br>900 MHz                 | 19.40 m                     | 294.40<br>m                                | 15.50<br>m                  | 290.50<br>m | 16.55<br>m                  | 291.55<br>m  | 29            | 26.85        | 6°   |
|        | <b>4G</b><br>1800 MHz                | 19.40 m                     | 294.40<br>m                                | 15.50<br>m                  | 290.50<br>m | 16.55<br>m                  | 291.55<br>m  | 33            | 30.85        | 4°   |
|        | <b>4G</b><br>2100 MHz                | 19.40 m                     | 294.40<br>m                                | 15.50<br>m                  | 290.50<br>m | 16.55<br>m                  | 291.55<br>m  | 33            | 30.85        | 4°   |
|        | <b>4G</b><br>2600 MHz                | 19.40 m                     | 294.40<br>m                                | 15.50<br>m                  | 290.50<br>m | 16.55<br>m                  | 291.55<br>m  | 33            | 30.85        | 4°   |

<sup>(1)</sup>NGF = nivellement général de la France

<sup>(2)</sup>HBA = hauteur bas d'antenne

<sup>(3)</sup>HMA = hauteur milieu d'antenne

<sup>(4)</sup> sans tenir compte de la variabilité des faisceaux

**Azimut** : orientation de l'antenne par rapport au nord géographique

**PIRE** (Puissance Isotrope Rayonnée Equivalente) : puissance qu'il faudrait appliquer à une antenne isotrope pour obtenir






le même champ dans la direction où la puissance émise est maximale

**PAR** (Puissance Apparente Rayonnée) : puissance calculée en référence à une émission produite par une antenne dipôle idéale

Conformément aux dispositions de l'article 1er de la loi du 9 février 2015 relative à la sobriété, à la transparence, à l'information et à la concertation en matière d'exposition aux ondes électromagnétiques, Free Mobile s'engage à respecter les valeurs limites des champs électromagnétiques telles que définies par le décret du 3 mai 2002.

### Phases de déploiement du projet

L'installation d'une antenne-relais est un projet qui dure de 18 à 24 mois.

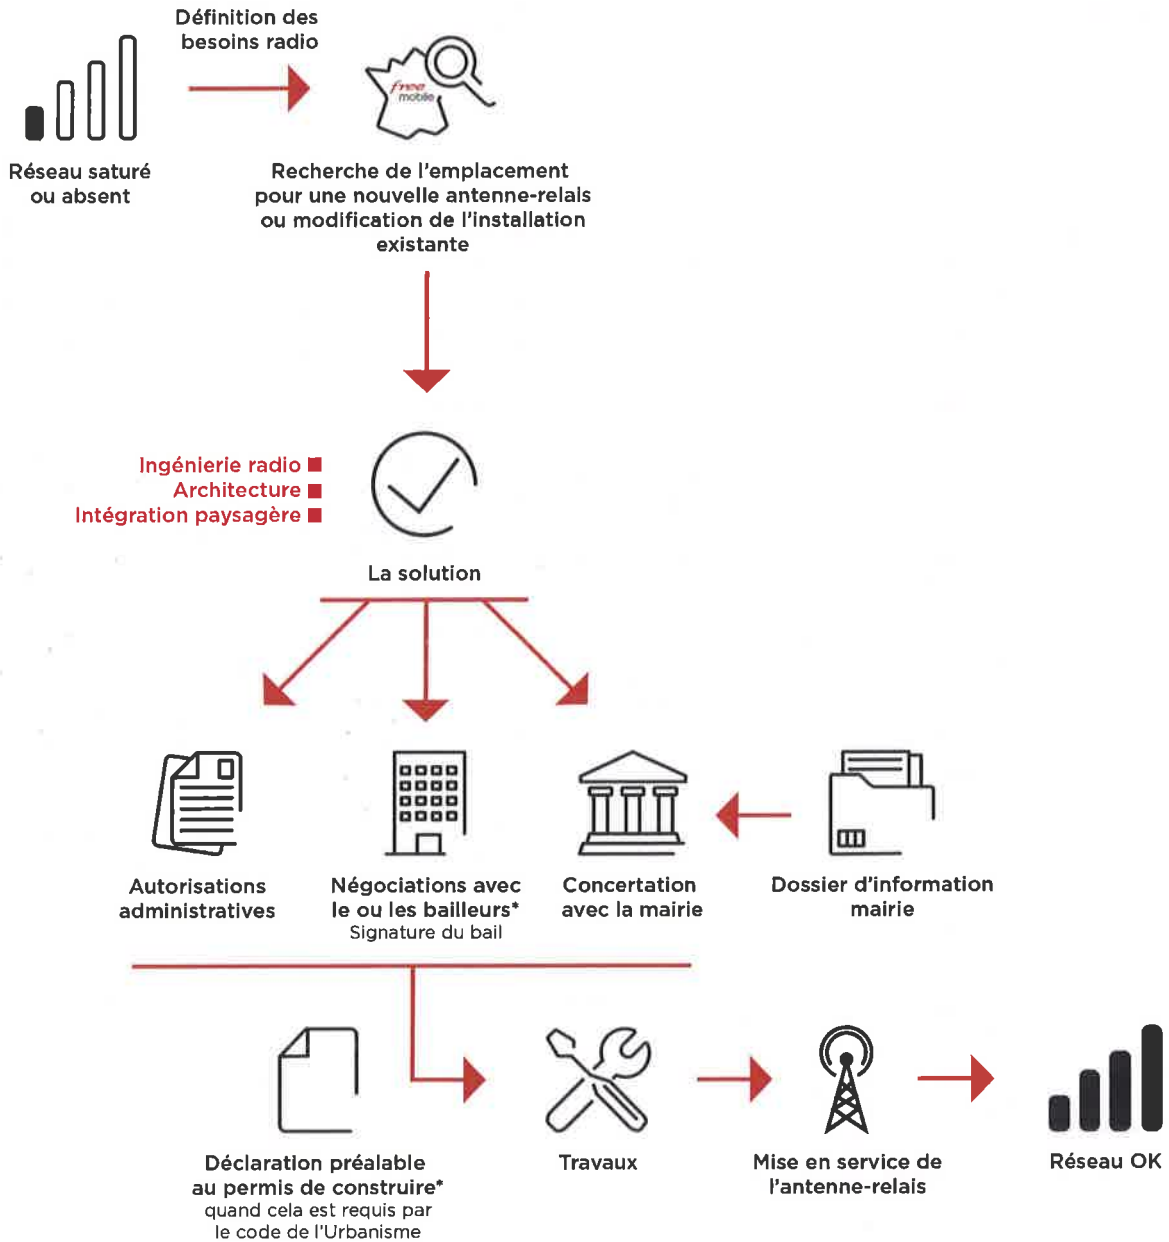

\*Si nécessaire

### 3. Calendrier indicatif du projet

|  |                |
|--|----------------|
| Remise du dossier d'Information (TO)     | Février 2025   |
| Dépôt des autorisations d'urbanisme (DP) | Mars 2025      |
| Début des travaux (prévisionnel)         | Septembre 2025 |
| Mise en service (prévisionnel)           | Novembre 2025  |

Après construction du site et installation de l'énergie et transmission, l'insertion technique du site dans le réseau peut être entreprise.

L'allumage d'un site suit une procédure rigoureuse, assurant plusieurs vérifications entre exploitation et radio.

### 4. Adresse et coordonnées de l'emplacement de l'installation

#### Adresse

5B Place Saint Luc  
69110 Sainte-Foy-lès-Lyon

#### Coordonnées

##### Lambert II étendu

X = 791628.29  
Y = 2086323.76

##### WGS 84

Longitude : 4.799562  
Latitude : 45.75022




13P043003YT0000110615

## 5. Plan de situation à l'échelle

### Localisation de l'installation

|   |  |  |
|---|--|--|
| Département :<br><b>RHÔNE</b>   | <b>DIRECTION GÉNÉRALE DES FINANCES PUBLIQUES</b> | <b>Le plan visualisé sur cet extrait est géré par le centre des impôts foncier suivant :<br/>SDIF du Rhône<br/>PTGC 118 RUE SERVIENT 69401<br/>69401 LYON CEDEX 03<br/>tél. 04 20 61 88 88 - fax 04 78 63 30 20<br/>ptgc.690.lyon@dgifp.finances.gouv.fr</b> |
| Commune :<br><b>SAINTE FOY LES LYON</b>   | <b>PLAN DE SITUATION</b>                         |  |
| Section : <b>AH</b><br>Feuille : <b>000 AH 01</b>   |  | <b>Cet extrait de plan vous est délivré par :</b><br><br>cadastre.gouv.fr  |
| Échelle d'origine : <b>1/1000</b><br>Échelle d'édition : <b>1/850</b>                                 |  |  |
| Date d'édition : <b>03/01/2025</b><br>(niveau horsaire de Paris)                                      |  |  |
| Coordonnées en projection : <b>RGF93CC46</b><br><b>0022</b> Direction Générale des Finances Publiques |  |  |

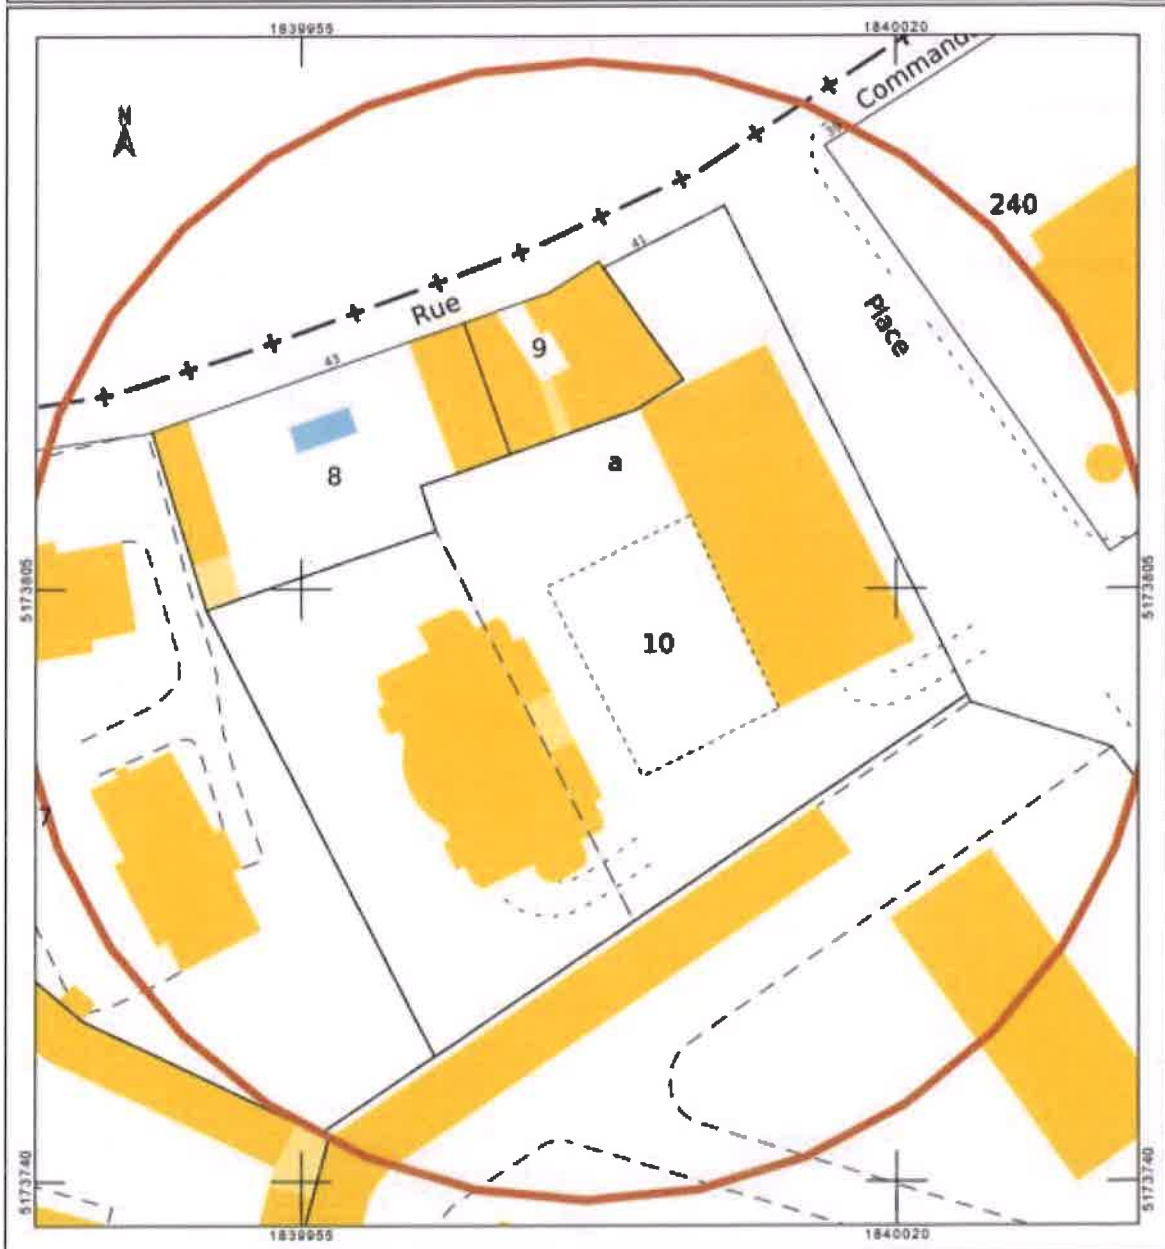



**Description des ouvrants (fenêtres, balcons, portes) situés à moins de 10 mètres, sur le linéaire de façade concerné**

RAS





13P043003Y10000110715

6. Plan de cadastre



Section : AH  
Parcelle : 10  
NGF : 275m

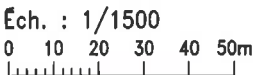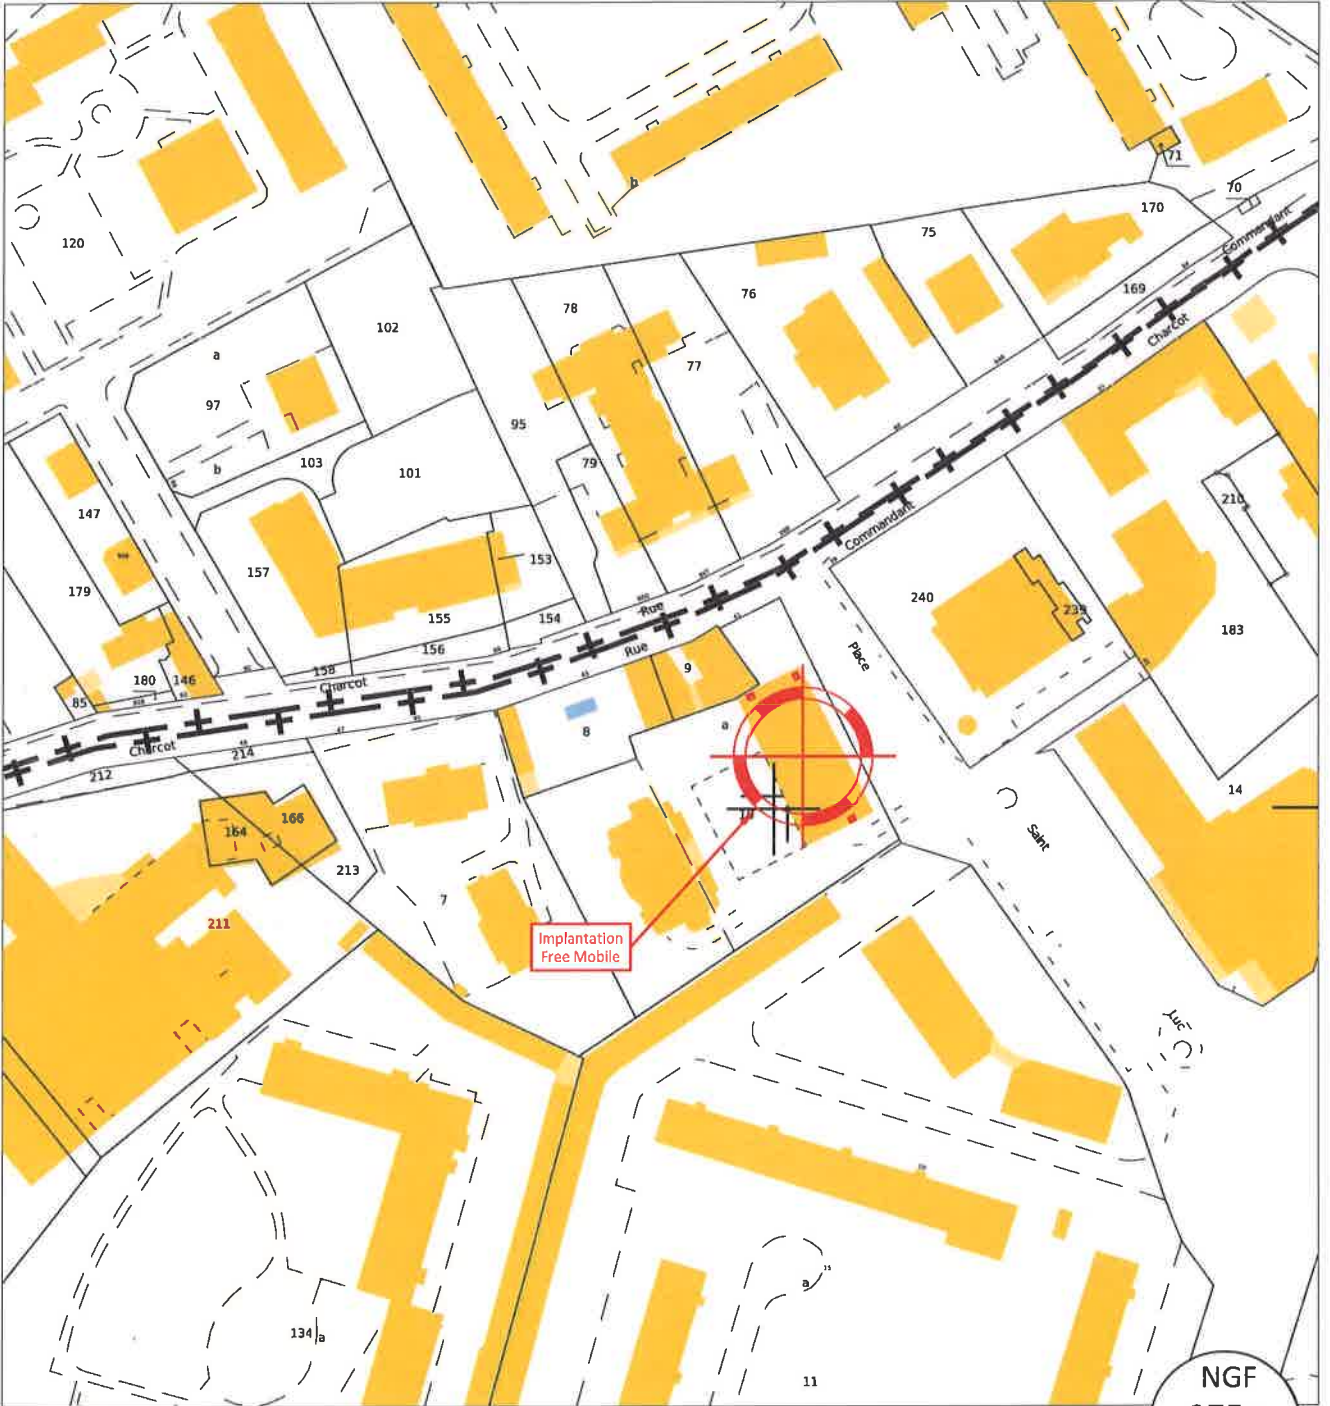

NGF  
275m  
±0m

|                    |                              |                    |
|--------------------|------------------------------|--------------------|
| N° FOLIO : 01      | 69202_024_PLACE SAINT LUC_19 | ID : 69202_024_19  |
| <b>free mobile</b> | 5-5B Place Saint Luc         | INDICE : A         |
|                    | 69110 - SAINTE FOY LES LYON  | <b>free mobile</b> |
|                    | CADASTRE                     |                    |
| DOSSIER : DIM      | FICHER : 69202_024_19_DIM    | 31/01/2025         |

## 7. Photographies du lieu d'implantation et photomontage avant/après

### Prises de vue



13P043003Y10000110815

**Prise de vue n°1**

**Etat avant :**



**Etat après :**





Prise de vue n°2

Etat avant :



Etat après :



13P043003YTT0000110915



## 8. Déclaration ANFR

Le projet fera l'objet d'une déclaration ANFR selon les points ci-dessous. Grâce à ces éléments, l'ANFR gère l'attribution des fréquences aux divers émetteurs et veille au respect de la réglementation.

1. Conformité de l'installation aux règles du guide DR 17\* de l'ANFR ?

oui       non

*\* Guide technique ANFR DR17 modélisation des sites radioélectriques et des périmètres de sécurité pour le public.*

2. Existence d'un périmètre de sécurité\*\* balisé accessible au public

oui       non

*\*\* Périmètre de sécurité : zone au voisinage de l'antenne dans laquelle le champ électromagnétique peut-être supérieur au seuil du décret ci-dessous.*

3. Le champ électrique maximum qui sera produit par la station objet de la demande sera-t-il inférieur à la valeur de référence du décret n° 2002-775 du 3 mai 2002 en dehors de l'éventuel périmètre de sécurité ?


oui       non

4. Présence d'établissements particuliers (établissements scolaires, crèches, établissements de soins) de notoriété publique visé par l'article 5 du décret n° 2002-775 du 3 mai 2002 situés à moins de 100 mètres de l'antenne

oui       non

### 9. Plans du projet


Section : AH  
Parcelle : 10  
NGF : 275m

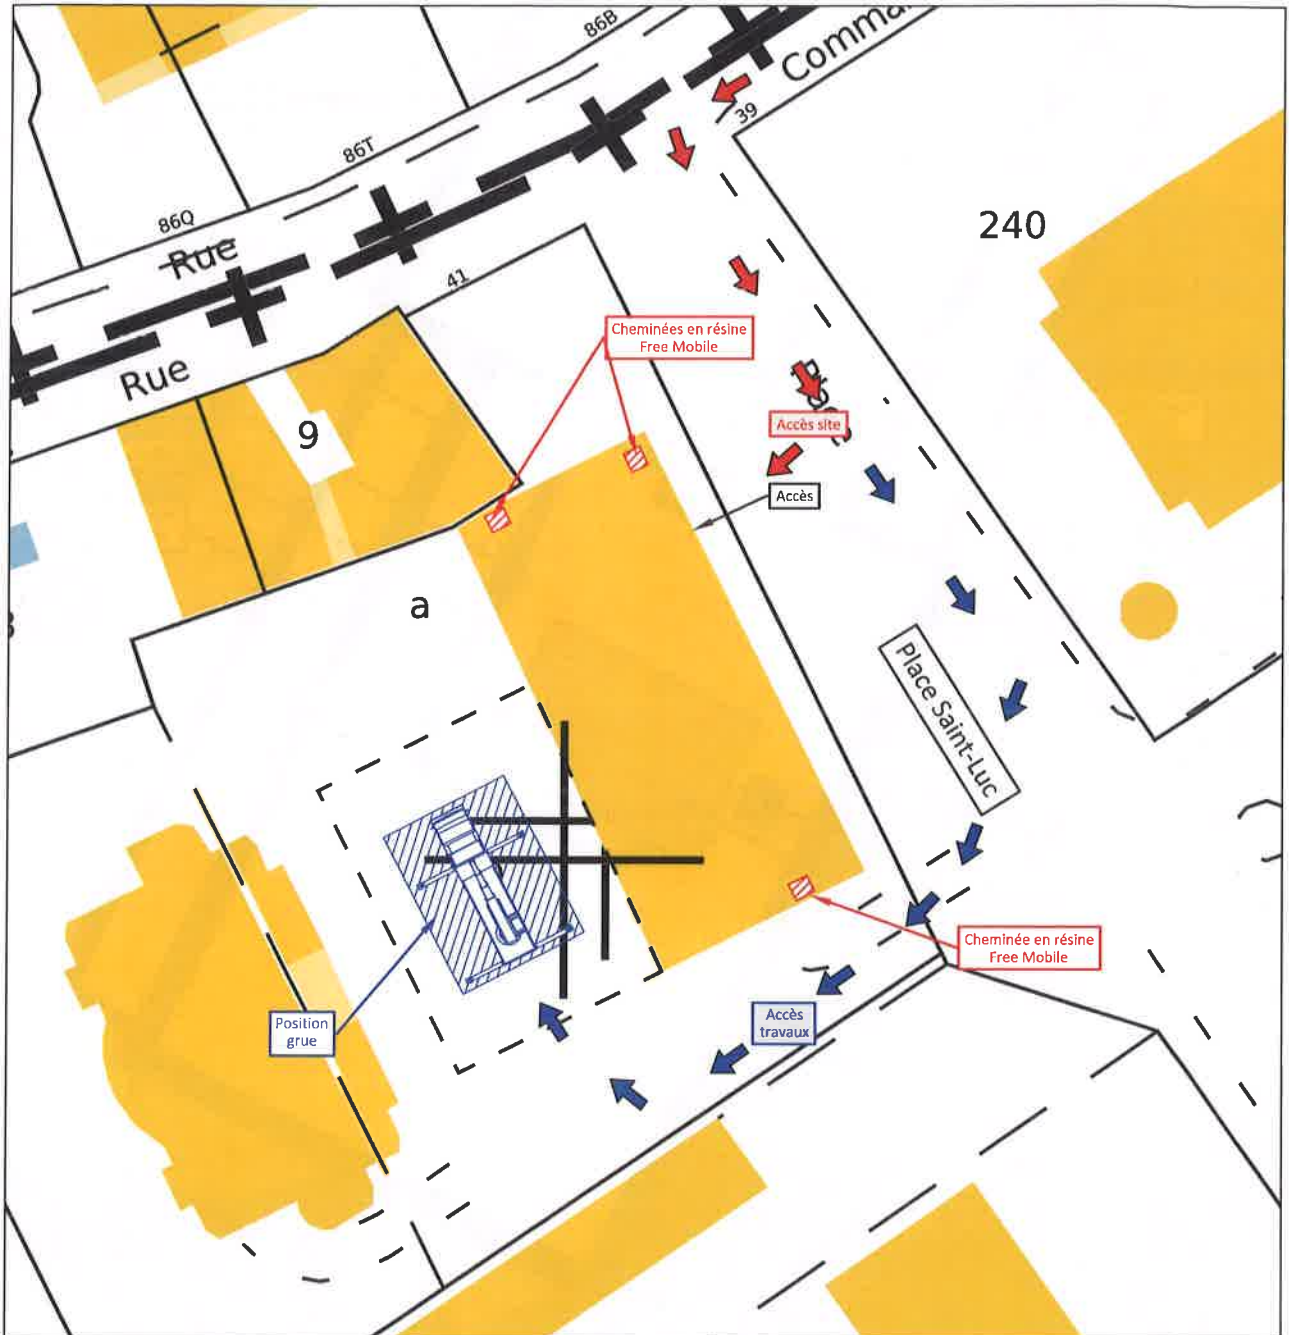

Ech. : 1/500  
0 5 10m

13P043003Y1000011015

|               |                              |                   |
|---------------|------------------------------|-------------------|
| N° FOLIO : 02 | 69202_024_PLACE SAINT LUC_19 | ID : 69202_024_19 |
|               | 5-5B Place Saint Luc         | INDICE : A        |
|               | 69110 - SAINTE FOY LES LYON  |                   |
|               | PLAN DE MASSE                |                   |
| DOSSIER : DIM | FICHER : 69202_024_19_DIM    | 31/01/2025        |

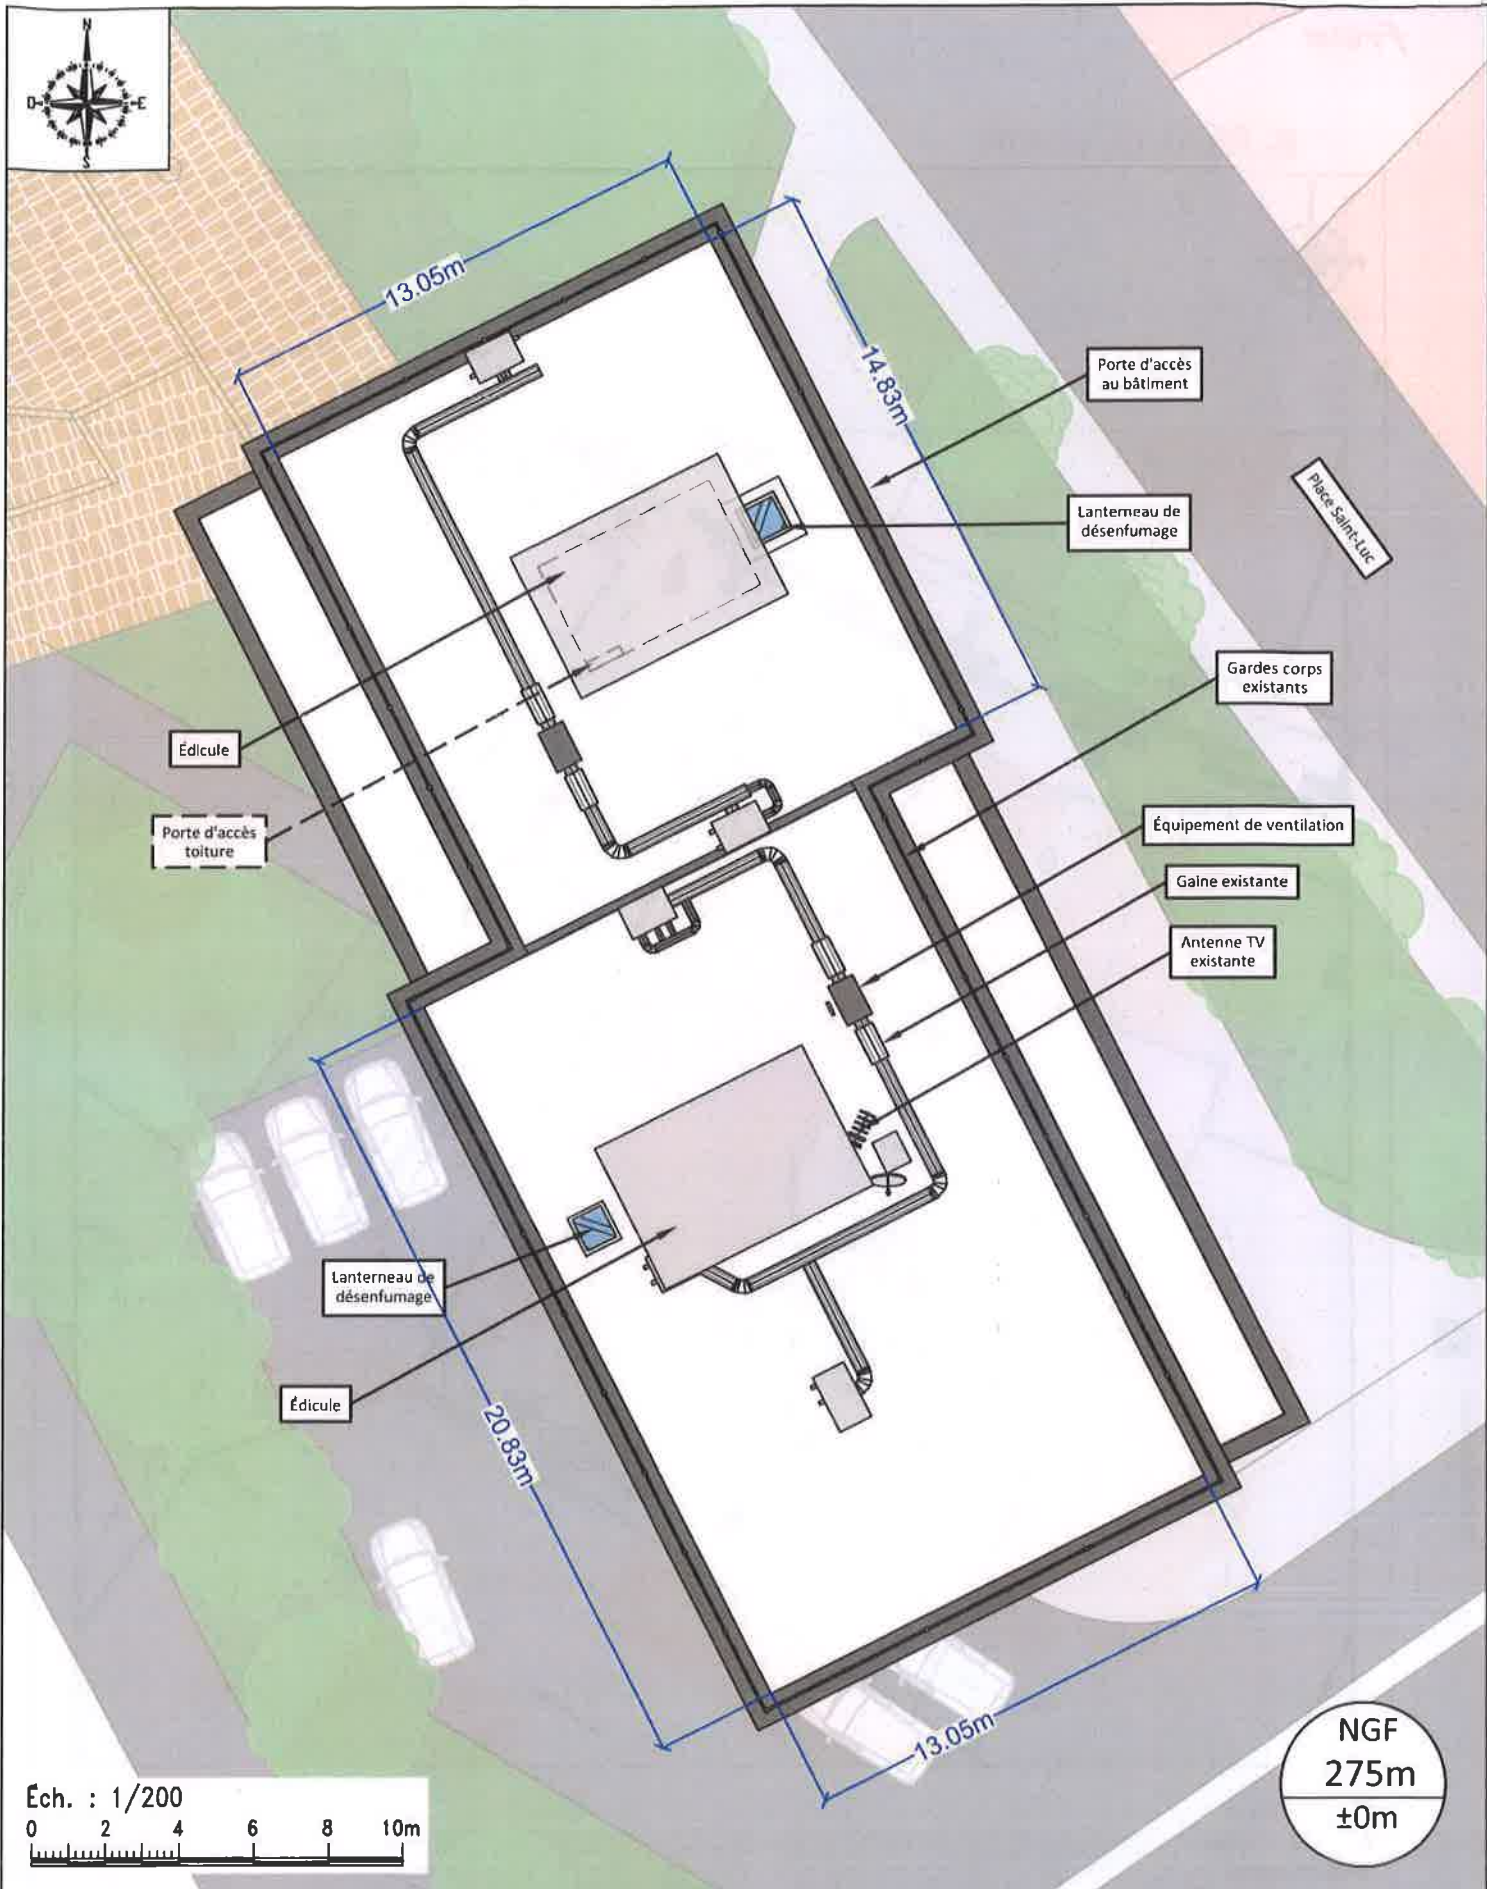


|                                      |                              |                    |
|--------------------------------------|------------------------------|--------------------|
| N° FOLIO : 03                        | 69202_024_PLACE SAINT LUC_19 | ID : 69202_024_19  |
| <b>free mobile</b>                   | 5-5B Place Saint Luc         | INDICE : A         |
|                                      | 69110 - SAINTE FOY LES LYON  | <b>free mobile</b> |
| DOSSIER : DIM                        | FICHER : 69202_024_19_DIM    | 31/01/2025         |
| PLAN D'IMPLANTATION EXISTANT TOITURE |                              |                    |






| SECTEUR | AZIMUT | ANTENNES<br>Ht : 2.10m |        | ANTENNES<br>Ht : 0.75m |        |
|---------|--------|------------------------|--------|------------------------|--------|
|         |        | HBA                    | HMA    | HBA                    | HMA    |
| 1       | 30°    | 15.50m                 | 16.55m | 16.90m                 | 17.25m |
| 2       | 150°   | 15.50m                 | 16.55m | 16.90m                 | 17.25m |
| 3       | 300°   | 15.50m                 | 16.55m | 16.90m                 | 17.25m |

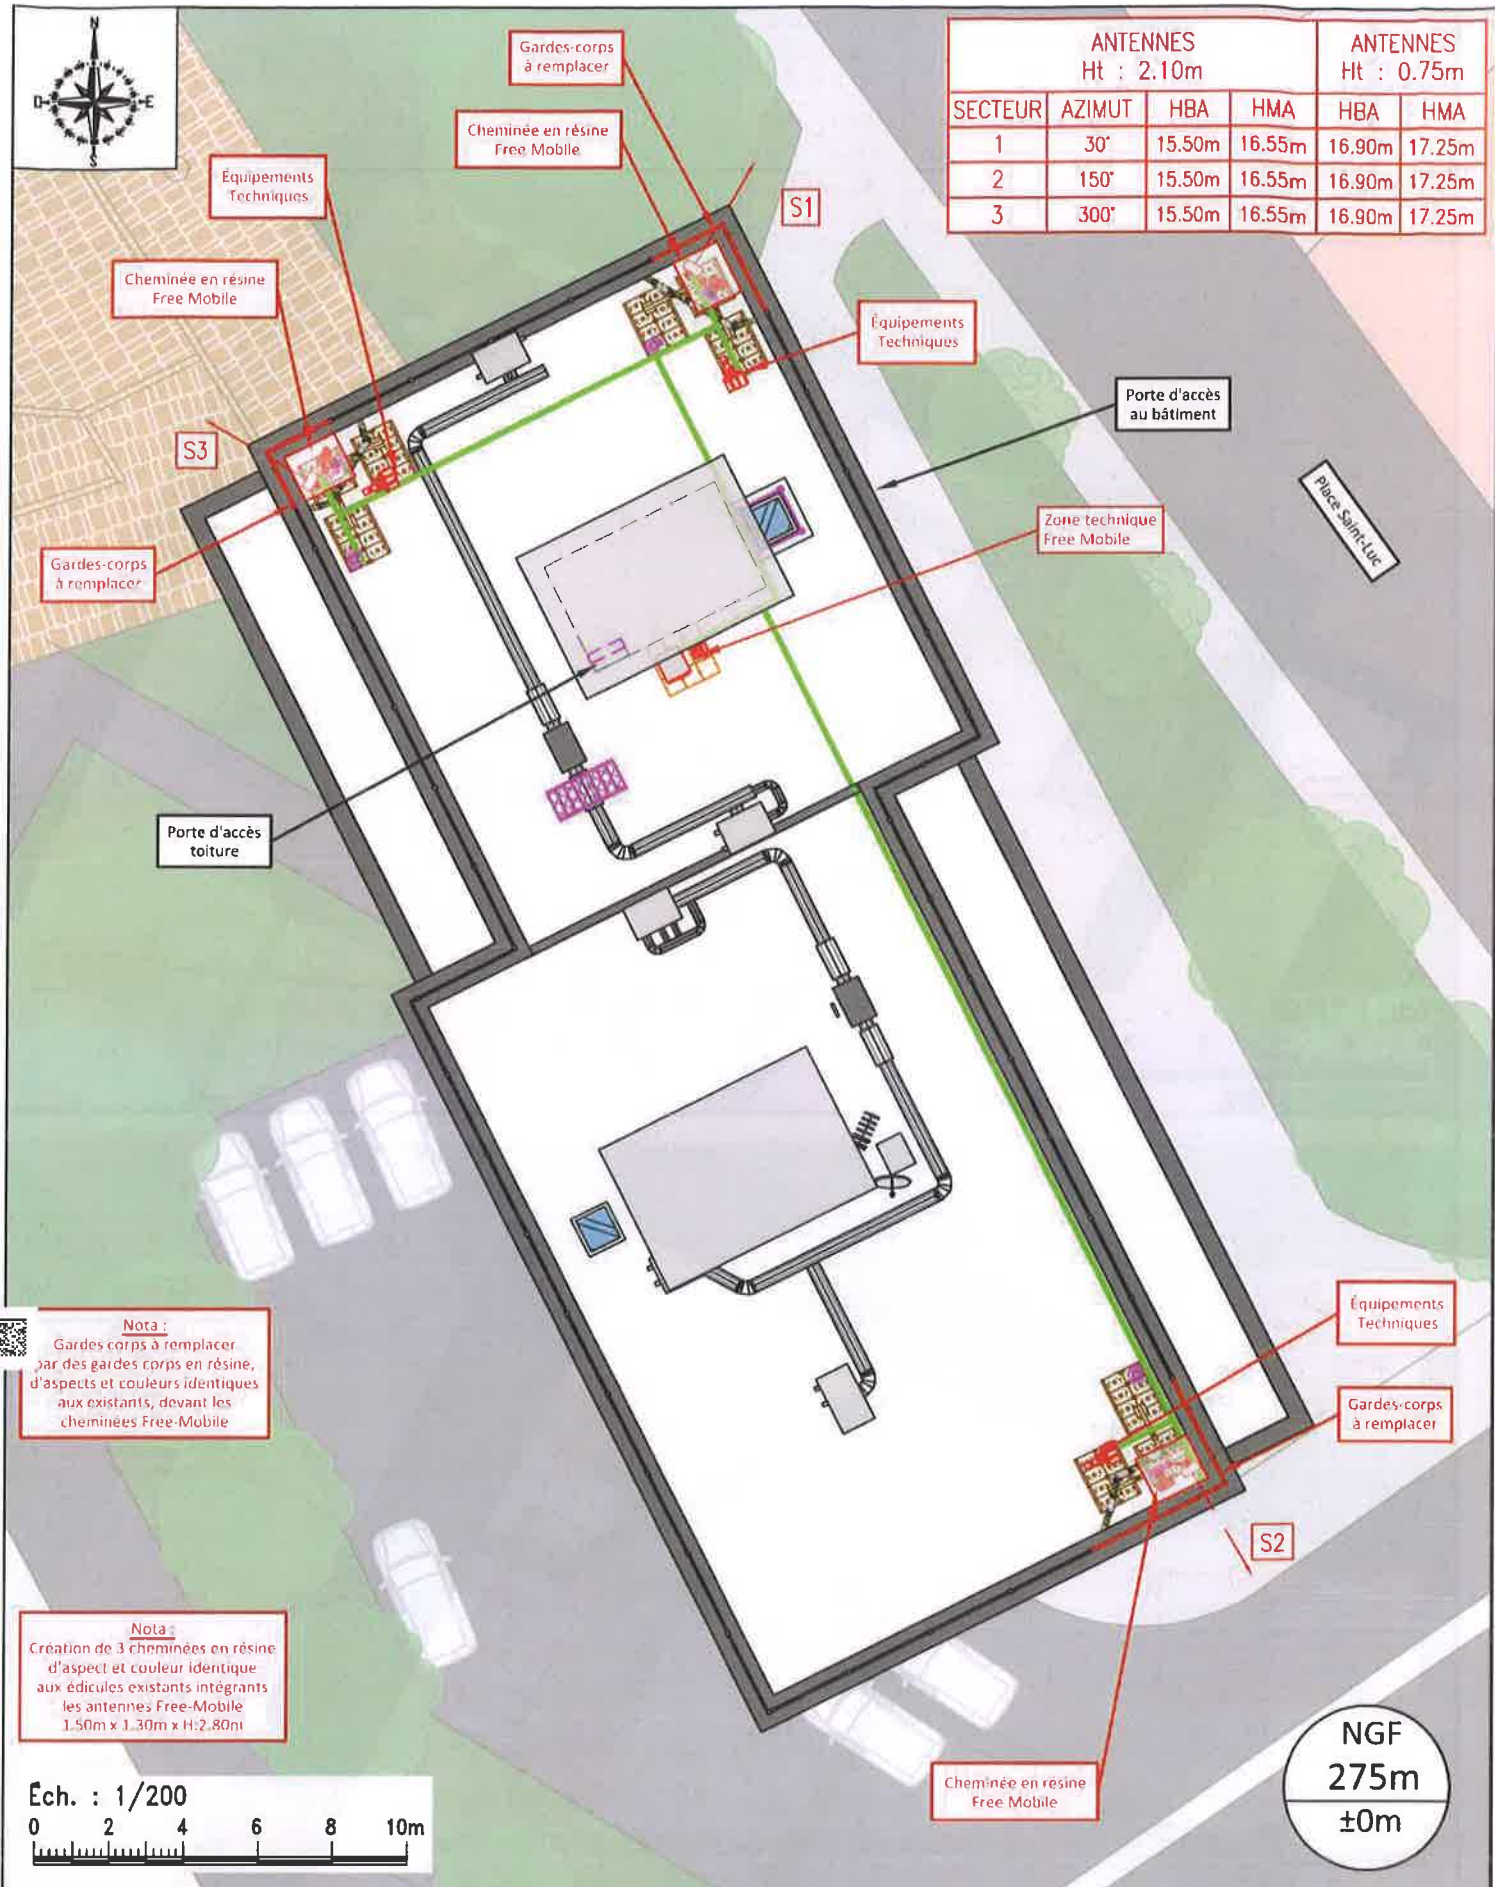

**Nota :**  
Gardes corps à remplacer par des gardes corps en résine, d'aspects et couleurs identiques aux existants, devant les cheminées Free-Mobile



**Nota :**  
Création de 3 cheminées en résine d'aspect et couleur identique aux édifices existants intégrant les antennes Free-Mobile 1.50m x 1.30m x H:2.80m

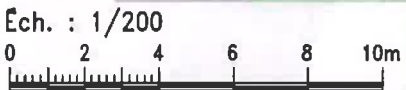

|                    |                              |                    |
|--------------------|------------------------------|--------------------|
| N° FOLIO : 04      | 69202_024_PLACE SAINT LUC_19 | ID : 69202_024_19  |
| <b>free mobile</b> | 5-5B Place Saint Luc         | INDICE : A         |
|                    | 69110 - SAINTE FOY LES LYON  | <b>free mobile</b> |
| DOSSIER : DIM      | FICHER : 69202_024_19_DIM    | 31/01/2025         |

13P043003VT000011115



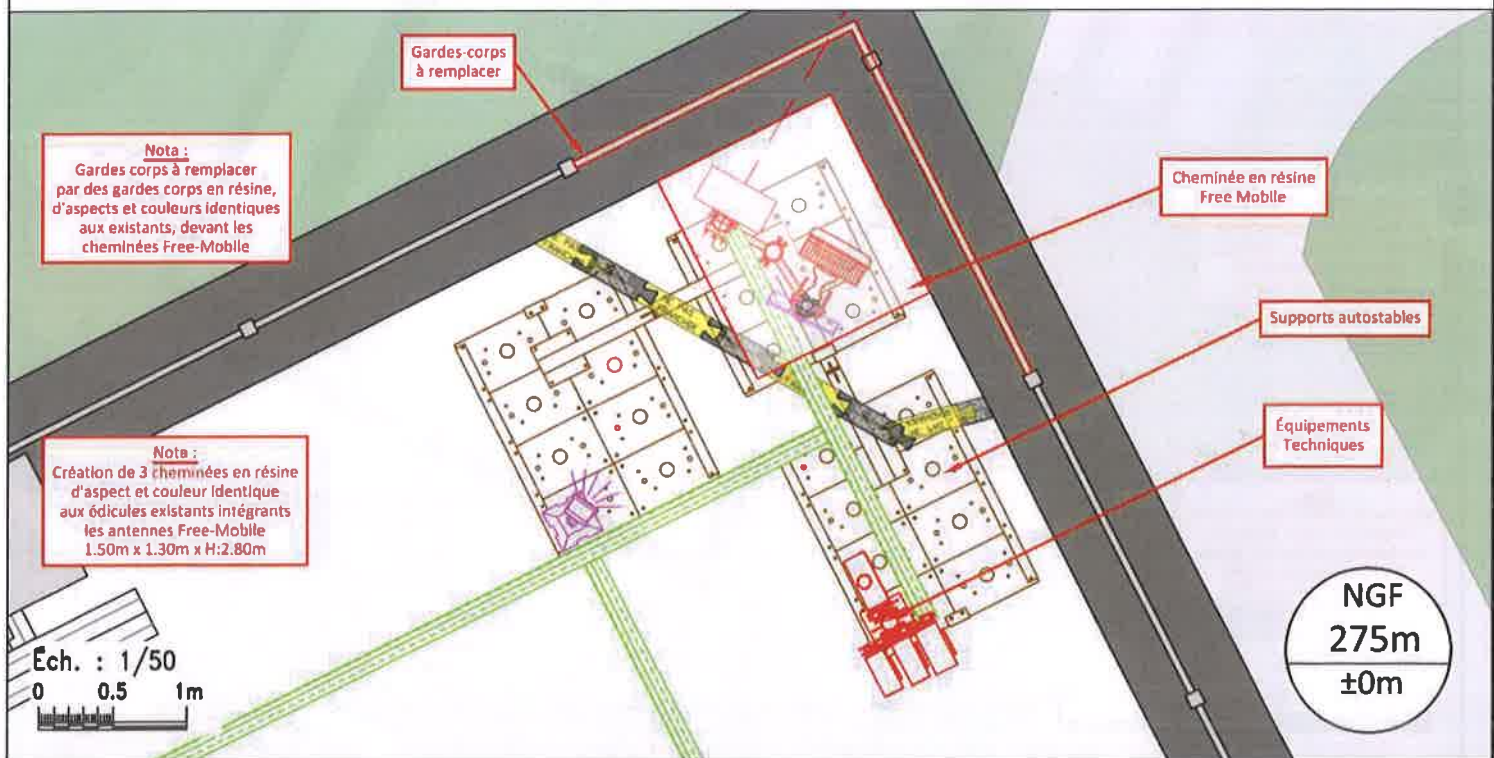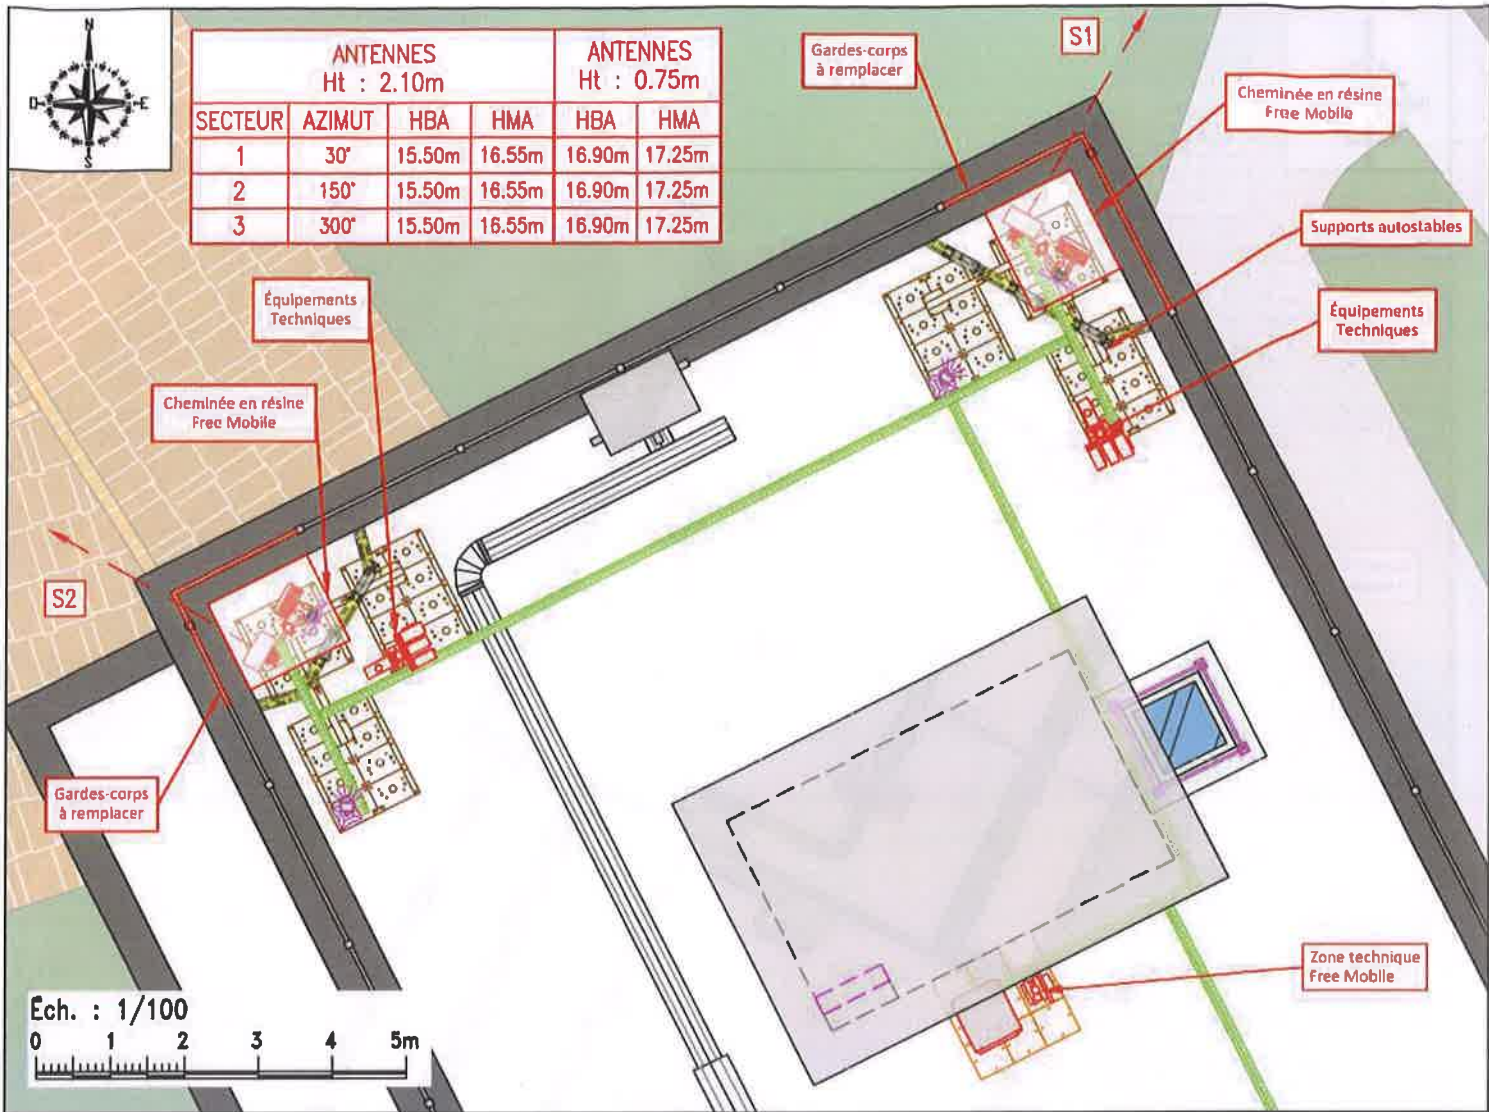


|                    |                              |                                   |
|--------------------|------------------------------|-----------------------------------|
| N° FOLIO : 05      | 69202_024_PLACE SAINT LUC_19 | ID : 69202_024_19                 |
| <b>free mobile</b> | 5-5B Place Saint Luc         | INDICE : A                        |
|                    | 69110 - SAINTE FOY LES LYON  | <b>free mobile</b>                |
| DOSSIER : DIM      | FICHER : 69202_024_19_DIM    | PLAN D'IMPLANTATION PROJET DÉTAIL |
|                    |                              | 31/01/2025                        |






*free*

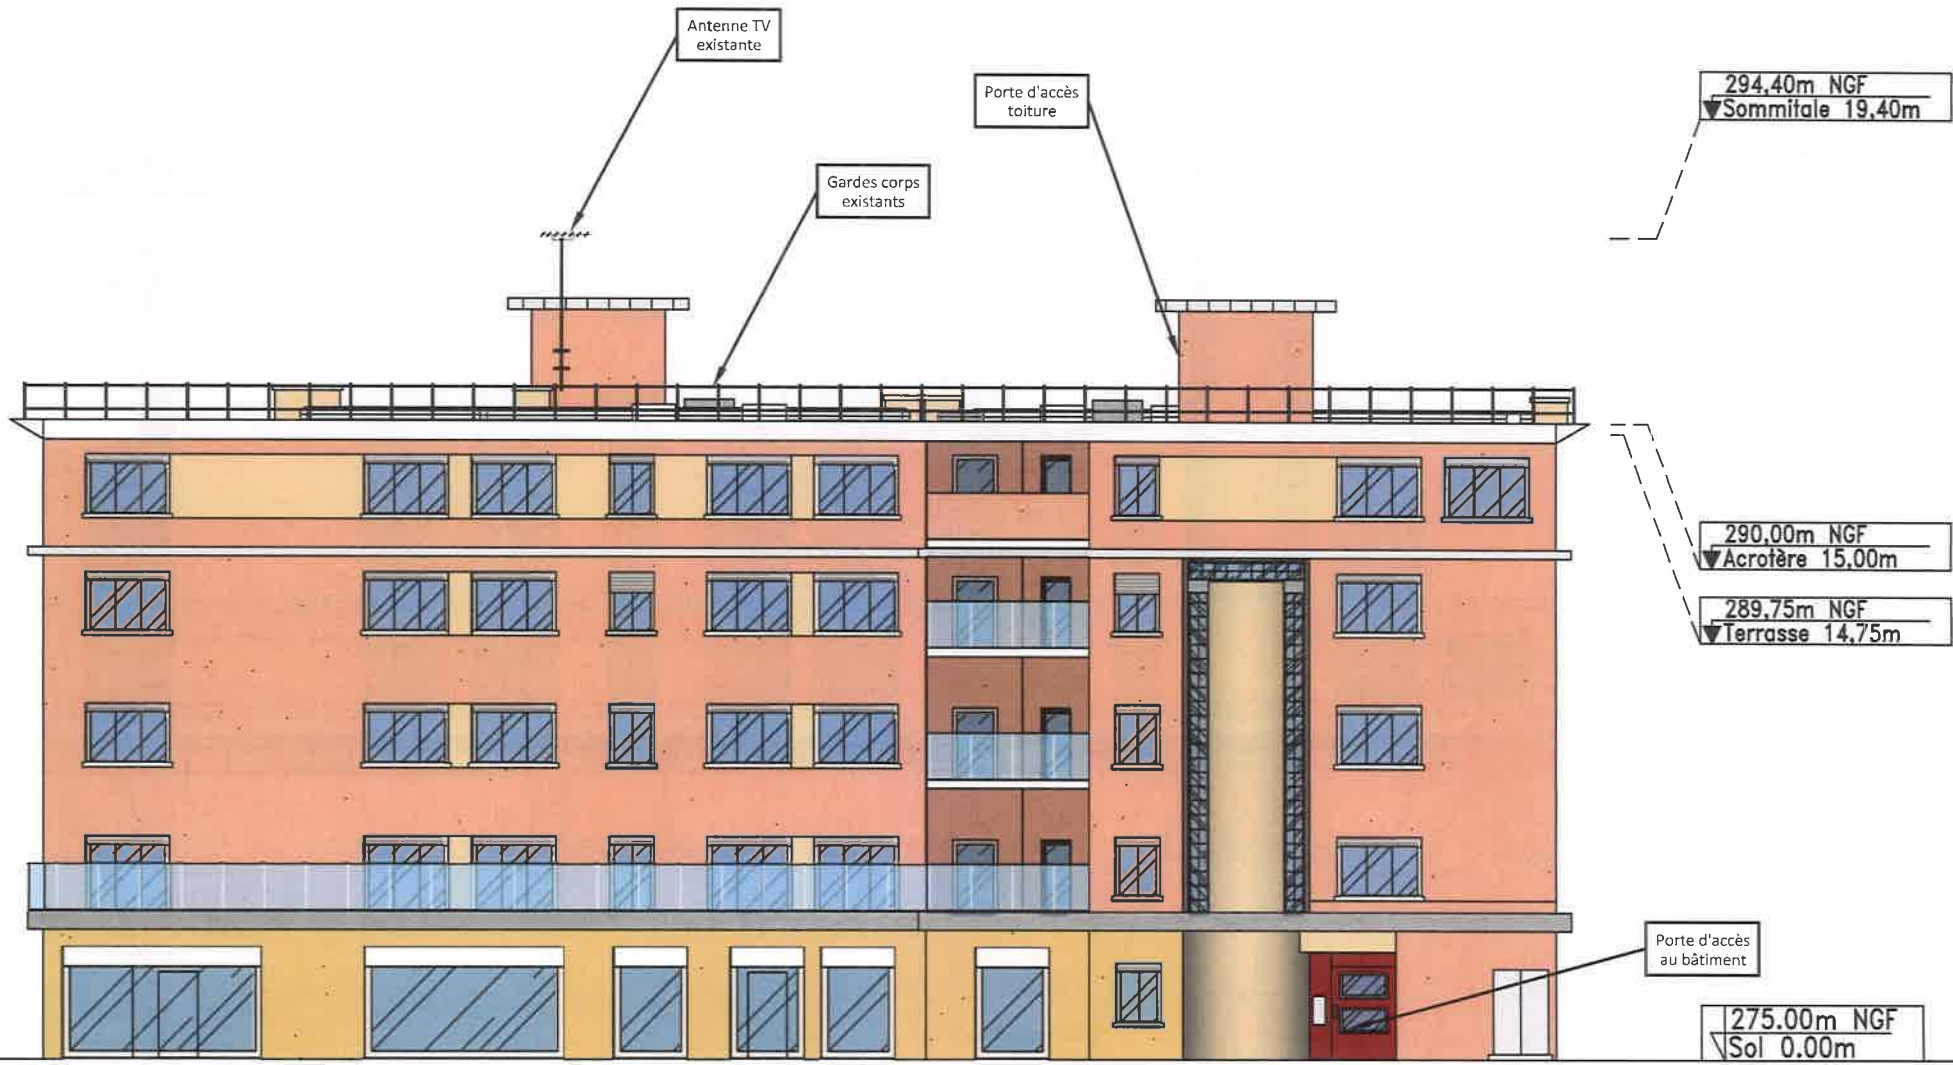


Place Saint-Luc

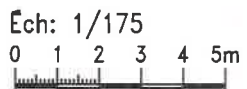

|                    |                                    |                    |
|--------------------|------------------------------------|--------------------|
| N° FOLIO : 06      | 69202_024_PLACE SAINT LUC_19       | ID : 69202_024_19  |
| <b>free mobile</b> | 5-5B Place Saint Luc               | INDICE : A         |
|                    | 69110 - SAINTE FOY LES LYON        | <b>free mobile</b> |
|                    | PLAN D'ELEVATION NORD-EST EXISTANT |                    |
| DOSSIER : DIM      | FICHER : 69202_024_19_DIM          | 31/01/2025         |


| ANTENNES<br>Ht : 2.10m |        |        |        | ANTENNES<br>Ht : 0.75m |        |
|------------------------|--------|--------|--------|------------------------|--------|
| SECTEUR                | AZIMUT | HBA    | HMA    | HBA                    | HMA    |
| 1                      | 30°    | 15.50m | 16.55m | 16.90m                 | 17.25m |
| 2                      | 150°   | 15.50m | 16.55m | 16.90m                 | 17.25m |
| 3                      | 300°   | 15.50m | 16.55m | 16.90m                 | 17.25m |

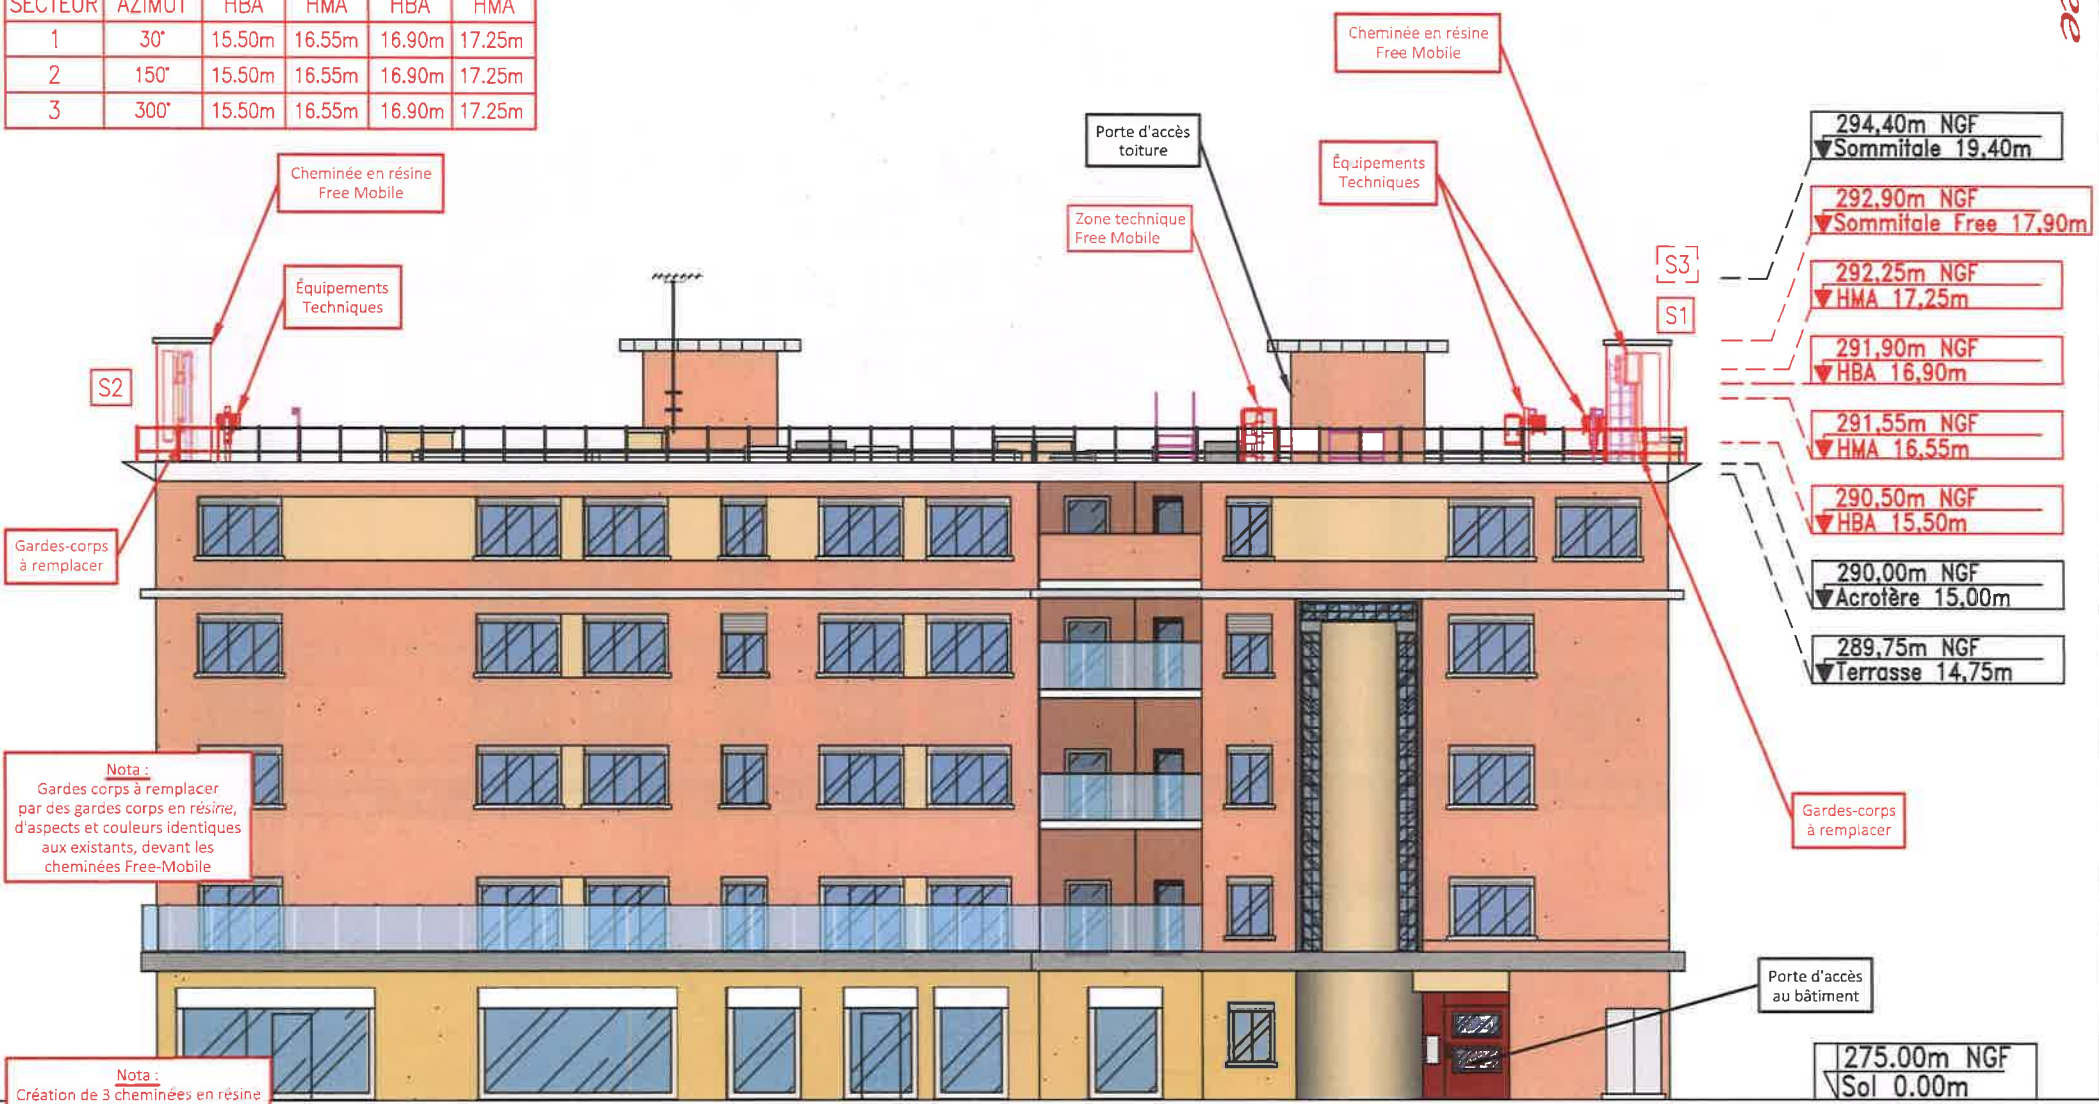

Nota : Gardes corps à remplacer par des gardes corps en résine, d'aspects et couleurs identiques aux existants, devant les cheminées Free-Mobile


Nota : Création de 3 cheminées en résine d'aspect et couleur identique aux édifices existants intégrant les antennes Free-Mobile 1.50m x 1.30m x H:2.80m

Place Saint-Luc

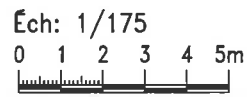

|                                  |                              |                   |
|----------------------------------|------------------------------|-------------------|
| N° FOLIO : 07                    | 69202_024_PLACE SAINT LUC_19 | ID : 69202_024_19 |
|                                  | 5-5B Place Saint Luc         | INDICE : A        |
|                                  | 69110 - SAINTE FOY LES LYON  |                   |
| PLAN D'ELEVATION NORD-EST PROJET |                              |                   |
| DOSSIER : DIM                    | FICHER : 69202_024_19_DIM    | 31/01/2025        |

free

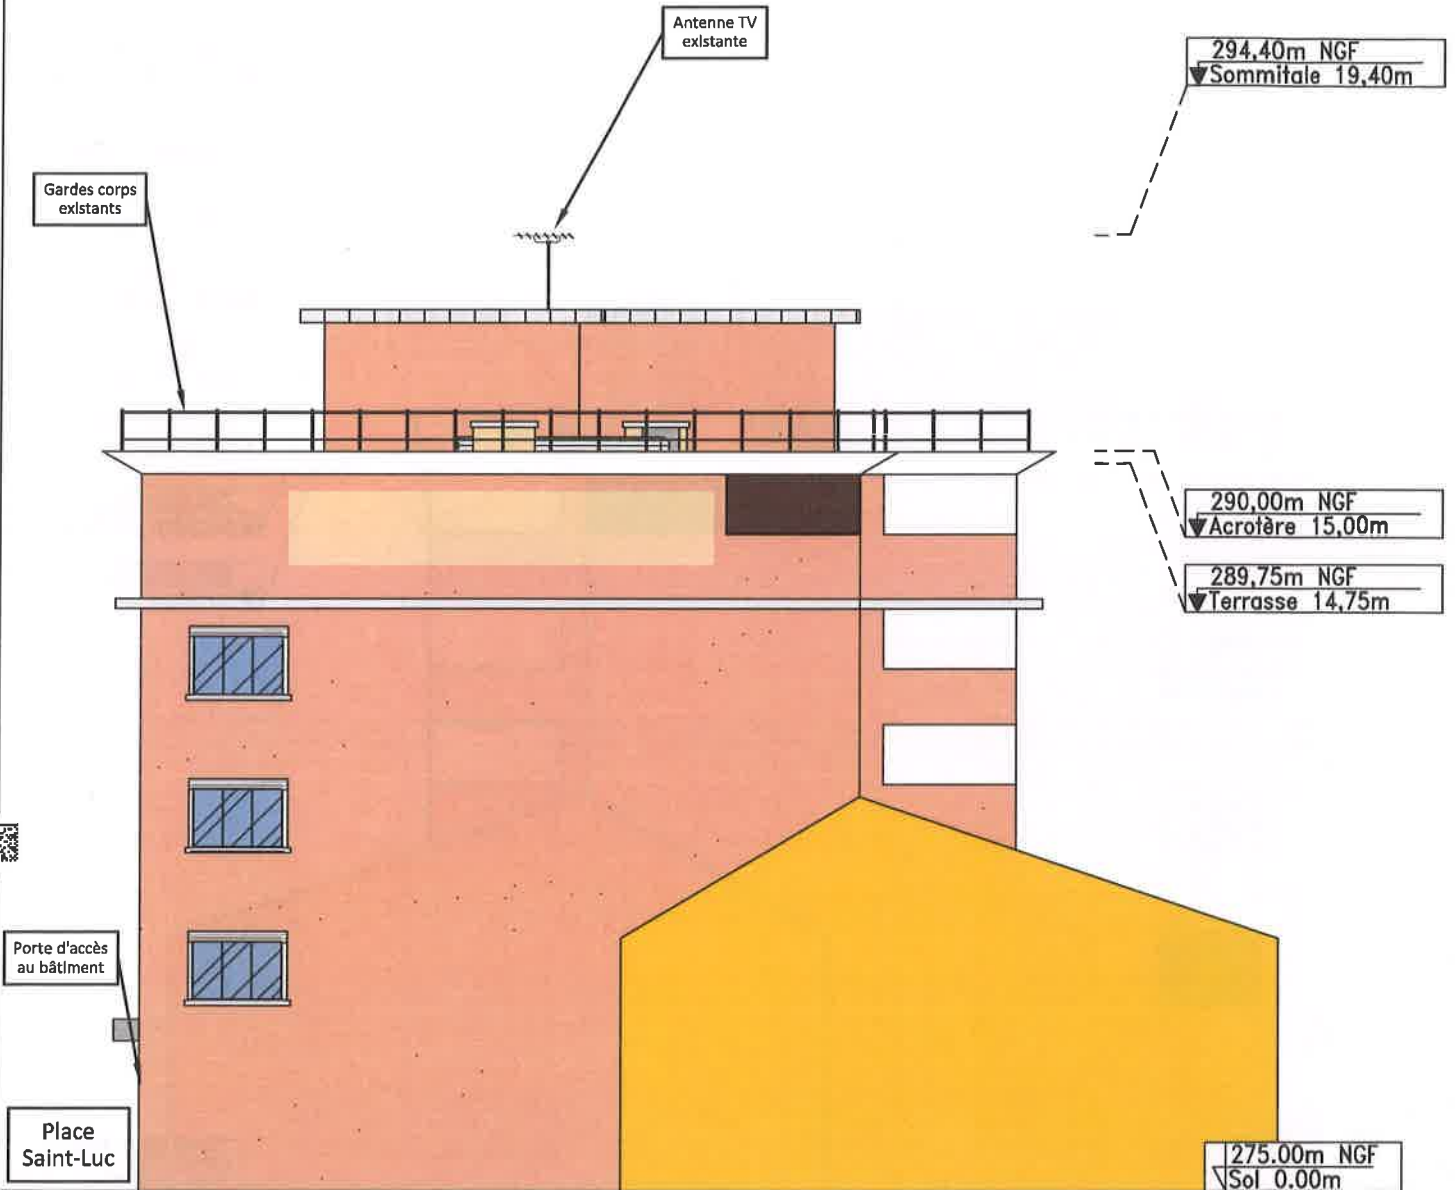

13P043003YT000011315

Ech: 1/150




|                                      |                              |                    |
|--------------------------------------|------------------------------|--------------------|
| N° FOLIO : 08                        | 69202_024_PLACE SAINT LUC_19 | ID : 69202_024_19  |
| <b>free</b><br>mobile                | 5-5B Place Saint Luc         | INDICE : A         |
|                                      | 69110 - SAINTE FOY LES LYON  | <b>free</b> mobile |
| DOSSIER : DIM                        | FICHER : 69202_024_19_DIM    | 31/01/2025         |
| PLAN D'ELEVATION NORD-OUEST EXISTANT |                              |                    |




| ANTENNES<br>Ht : 2.10m |        |        |        | ANTENNES<br>Ht : 0.75m |        |
|------------------------|--------|--------|--------|------------------------|--------|
| SECTEUR                | AZIMUT | HBA    | HMA    | HBA                    | HMA    |
| 1                      | 30°    | 15.50m | 16.55m | 16.90m                 | 17.25m |
| 2                      | 150°   | 15.50m | 16.55m | 16.90m                 | 17.25m |
| 3                      | 300°   | 15.50m | 16.55m | 16.90m                 | 17.25m |

Nota :  
Gardes corps à remplacer  
par des gardes corps en résine,  
d'aspects et couleurs identiques  
aux existants, devant les  
cheminées Free-Mobile

Nota :  
Création de 3 Cheminées en résine  
d'aspect et couleur identique  
aux édicules existants intégrant  
les antennes Free-Mobile  
1,50m x 1,30m x H:2,80m

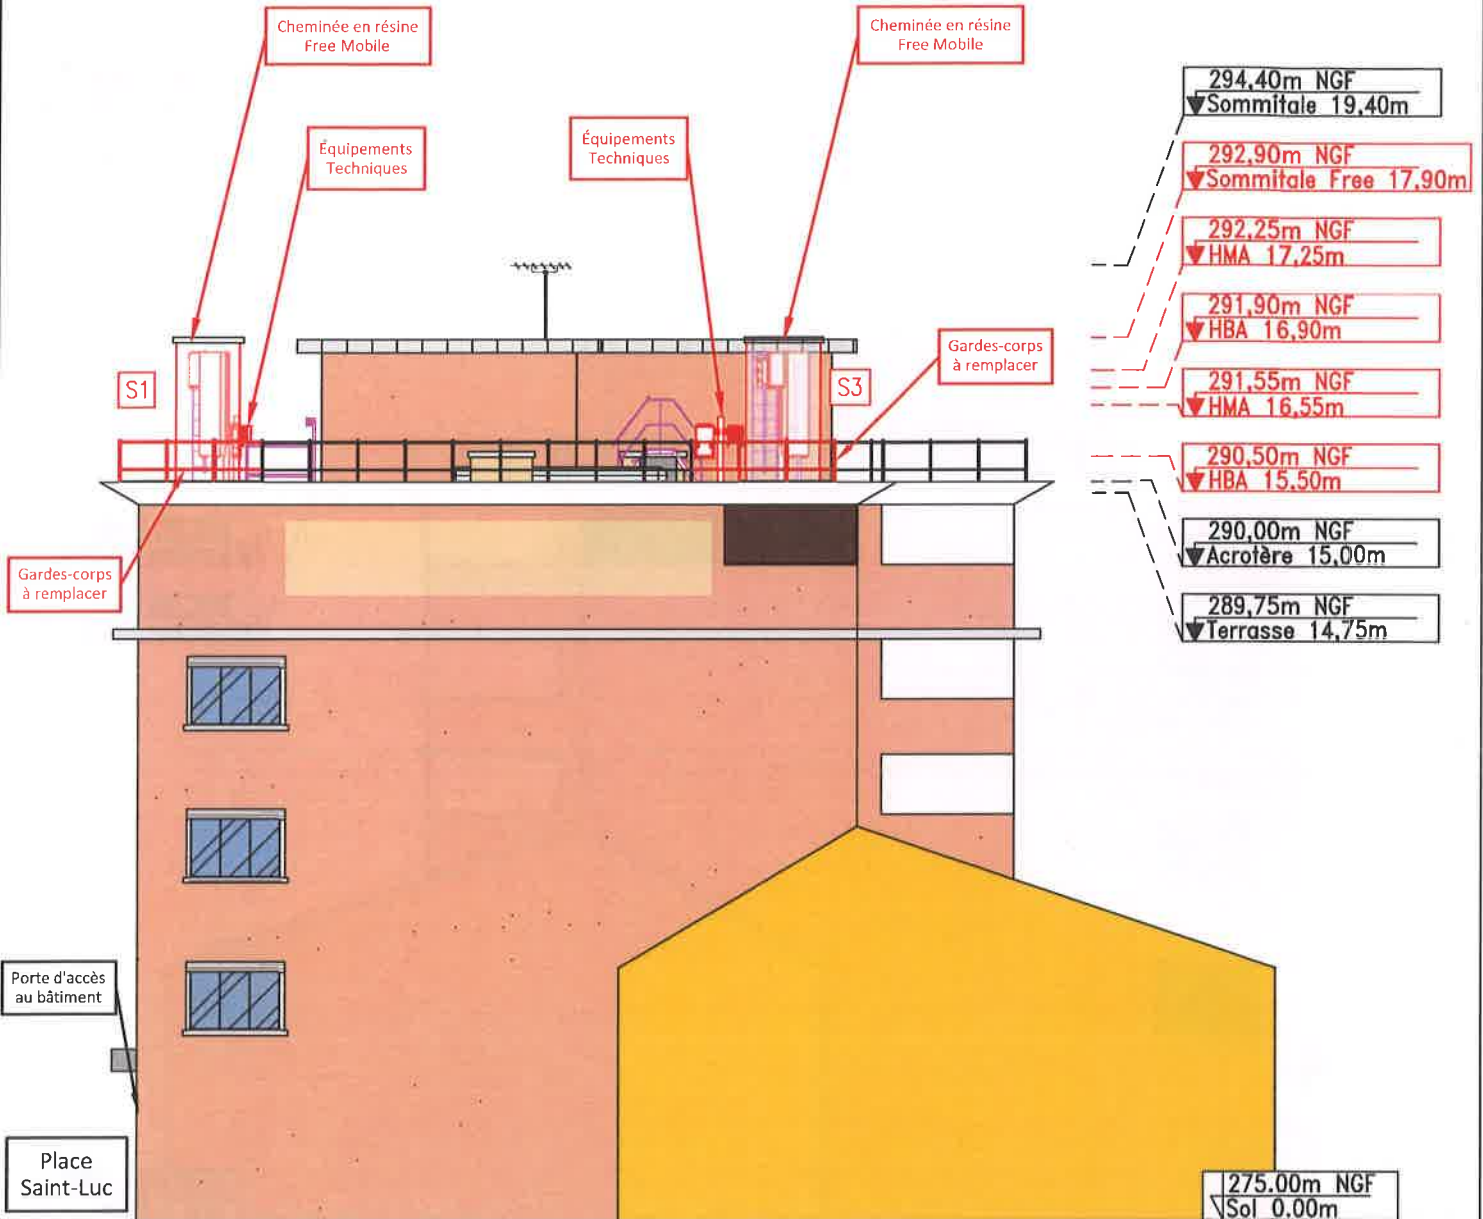

Éch: 1/150

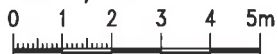

N° FOLIO : 09

69202\_024\_PLACE SAINT LUC\_19

ID : 69202\_024\_19

**free  
mobile**

5-5B Place Saint Luc

INDICE : A

69110 - SAINTE FOY LES LYON

PLAN D'ELEVATION NORD-OUEST PROJET

**free mobile**


DOSSIER : DIM

FICHER : 69202\_024\_19\_DIM

31/01/2025

## 10. Éléments relatifs à l'installation d'un périmètre de sécurité

Exemple à titre indicatif de périmètre de sécurité autour de l'antenne pour le grand public :

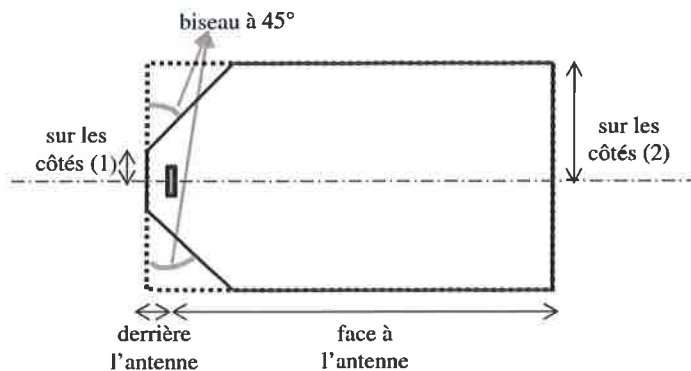

Périmètre de Sécurité pour des antennes de macro-cellule sur terrasse  
Source : Guide Technique - ANFR/DR 17-6

Conformité au guide technique de l'ANFR :

<https://www.anfr.fr/fileadmin/mediatheque/documents/5G/consultation/consultation-5G-Guide-perimetres-securite.pdf>

Exemple de balisage :



## 11. Documents pédagogiques élaborés par l'Etat

### Sites Internet

|  |   |
|--|---|
| Site gouvernemental  | <a href="http://www.radiofrquences.gouv.fr">www.radiofrquences.gouv.fr</a>  |
| Sites de l'Agence Nationale des Fréquences                                       | <a href="http://www.anfr.fr">www.anfr.fr</a><br><a href="http://www.cartoradio.fr">www.cartoradio.fr</a><br><a href="https://5g.anfr.fr/">https://5g.anfr.fr/</a> |
| Sites de l'Autorité de Régulation des Communications Electroniques et des postes | <a href="http://www.arcep.fr">www.arcep.fr</a>  |



## Documents pédagogiques de l'Etat

Téléchargeables sur le site gouvernemental [www.radiofrquences.gouv.fr](http://www.radiofrquences.gouv.fr)

|  |   |
|--|---|
| Antennes relais de téléphonie mobile               | <a href="http://www.radiofrquences.gouv.fr/les-conditions-d-implantation-a16.html">http://www.radiofrquences.gouv.fr/les-conditions-d-implantation-a16.html</a>         |
| Surveiller et mesurer les ondes électromagnétiques | <a href="http://www.radiofrquences.gouv.fr/surveiller-l-exposition-du-public-a95.html">http://www.radiofrquences.gouv.fr/surveiller-l-exposition-du-public-a95.html</a> |

## Fiches ANFR

Téléchargeables sur le site [www.anfr.fr](http://www.anfr.fr)

|  |   |
|--|---|
| Exposition du public aux ondes: Le rôle des Maires | <a href="https://www.anfr.fr/fileadmin/mediatheque/documents/expace/ANFR-Brochure-exposition-aux-ondes-maires.pdf">https://www.anfr.fr/fileadmin/mediatheque/documents/expace/ANFR-Brochure-exposition-aux-ondes-maires.pdf</a> |
| Présentation de la 5G                              | <a href="https://www.anfr.fr/fileadmin/mediatheque/documents/5G/ANFR_5G.pdf">https://www.anfr.fr/fileadmin/mediatheque/documents/5G/ANFR_5G.pdf</a>   |
| Vidéos pédagogiques sur les ondes                  | <a href="https://www.anfr.fr/anfr/lanfr-academie">https://www.anfr.fr/anfr/lanfr-academie</a>   |

## Rapports des Autorités scientifiques et sanitaires

### Rapport et Avis de l'Agence Française de Sécurité Sanitaire de l'Environnement et du Travail (ANSES ex AFSSET), 15 octobre 2013, Mise à jour de l'expertise « radiofréquences et santé »

L'ANSES actualise l'état des connaissances qu'elle a publié en 2009. L'ANSES maintient sa conclusion de 2009 sur les ondes et la santé et indique que «*cette actualisation ne met pas en évidence d'effets sanitaires avérés et ne conduit pas à proposer de nouvelles valeurs limites d'exposition de la population*»

## 12. Engagements de Free Mobile au titre de la protection et de la santé

Free Mobile, exploitant un réseau de télécommunications tel que défini au 2° de l'article 32 du code des postes et télécommunications, certifie que, en dehors du périmètre de sécurité mentionné sur plan et balisé sur le site, les références de valeurs d'exposition aux champs électromagnétique suivantes, et fixées dans le décret n°2002-775 du 3 mai 2002 sont respectées.

Free Mobile s'engage à appliquer les règles de signalisation et de balisage des périmètres de sécurité qui lui sont propres dans les zones accessibles au public.

**Free Mobile s'engage à respecter les seuils maximaux réglementaires contraignants** en France conformément aux dispositions du décret **2002-775 du 3 mai 2002**. Ces seuils réglementaires, établis sur avis de l'ANSES, permettent d'assurer une protection contre les effets établis des champs électromagnétiques radiofréquences. A l'image de la grande majorité des pays membres de l'Union européenne, celles-ci sont issues de la recommandation du Conseil de l'Union européenne 1999/519/CE du 12 juillet 1999 relative à l'exposition du public aux champs électromagnétiques et conformes aux recommandations de l'OMS (Organisation mondiale de la santé).

**Ce seuil, a été fixé par le Gouvernement sur la base des avis de l'Anses** (Agence nationale

de sécurité sanitaire de l'alimentation, de l'environnement et du travail). **En tout état de cause, Free Mobile s'est toujours engagé à se conformer continuellement à toute éventuelle modification de la réglementation.**

*Valeurs limites d'exposition du public aux champs électromagnétiques (décret 2002-775 du 3 mai 2002)*

|                                  | <b>700 MHz</b> | <b>800 MHz</b> | <b>900 MHz</b> | <b>1,8 GHz</b> | <b>2,1 GHz</b> | <b>2,6 GHz</b> | <b>3,5 GHz</b> |
|----------------------------------|----------------|----------------|----------------|----------------|----------------|----------------|----------------|
| Valeur limite d'exposition (V/m) | 36             | 39             | 41             | 58             | 61             | 61             | 61             |

**Pour garantir une sécurité maximale, ce seuil de référence a été établi de façon à garantir au niveau du public un DAS (débit d'absorption spécifique) corps entier inférieur à 0,08W/kg. Ce niveau de DAS est obtenu en appliquant un coefficient diviseur de 50 sur la mesure en deçà de laquelle aucun effet biologique n'a été observé expérimentalement.**

L'Agence nationale des Fréquences (ANFR) est la garante du respect de cette réglementation. En particulier, elle délivre une autorisation pour tout projet d'installation d'un site radio électrique dans le cadre de la procédure de la commission des sites et servitudes radioélectrique (COMSIS). Une antenne ne peut émettre sans cette autorisation.

### **13. Engagements de Free Mobile au titre de la transparence**

**Free Mobile met en œuvre** depuis plusieurs années un processus opérationnel de déploiement de ses sites selon les règles de **transparence et d'application du principe de sobriété de l'exposition électromagnétique découlant de la loi Abeille de 2015 et repris dans le code des communications électroniques.**

Free Mobile s'engage à informer le maire ou le président du groupement de communes de la date effective des travaux d'implantation de la nouvelle installation radioélectrique concernée ainsi que de la date prévisionnelle de mise en service de cette installation.

**Des mesures d'information préalable des maires et de concertation sur les ondes existent en France depuis plus de 15 ans.** L'Association des Maires de France et les opérateurs ont ainsi établi en 2006, un « Guide des relations entre opérateurs et communes » (GROC) veillant à ce que chaque nouveau projet d'antenne dans une commune fasse l'objet d'une information préalable du maire. Free Mobile s'engage à suivre ce guide.



13F043003YTD000111515

